


## PLANTA BAJA

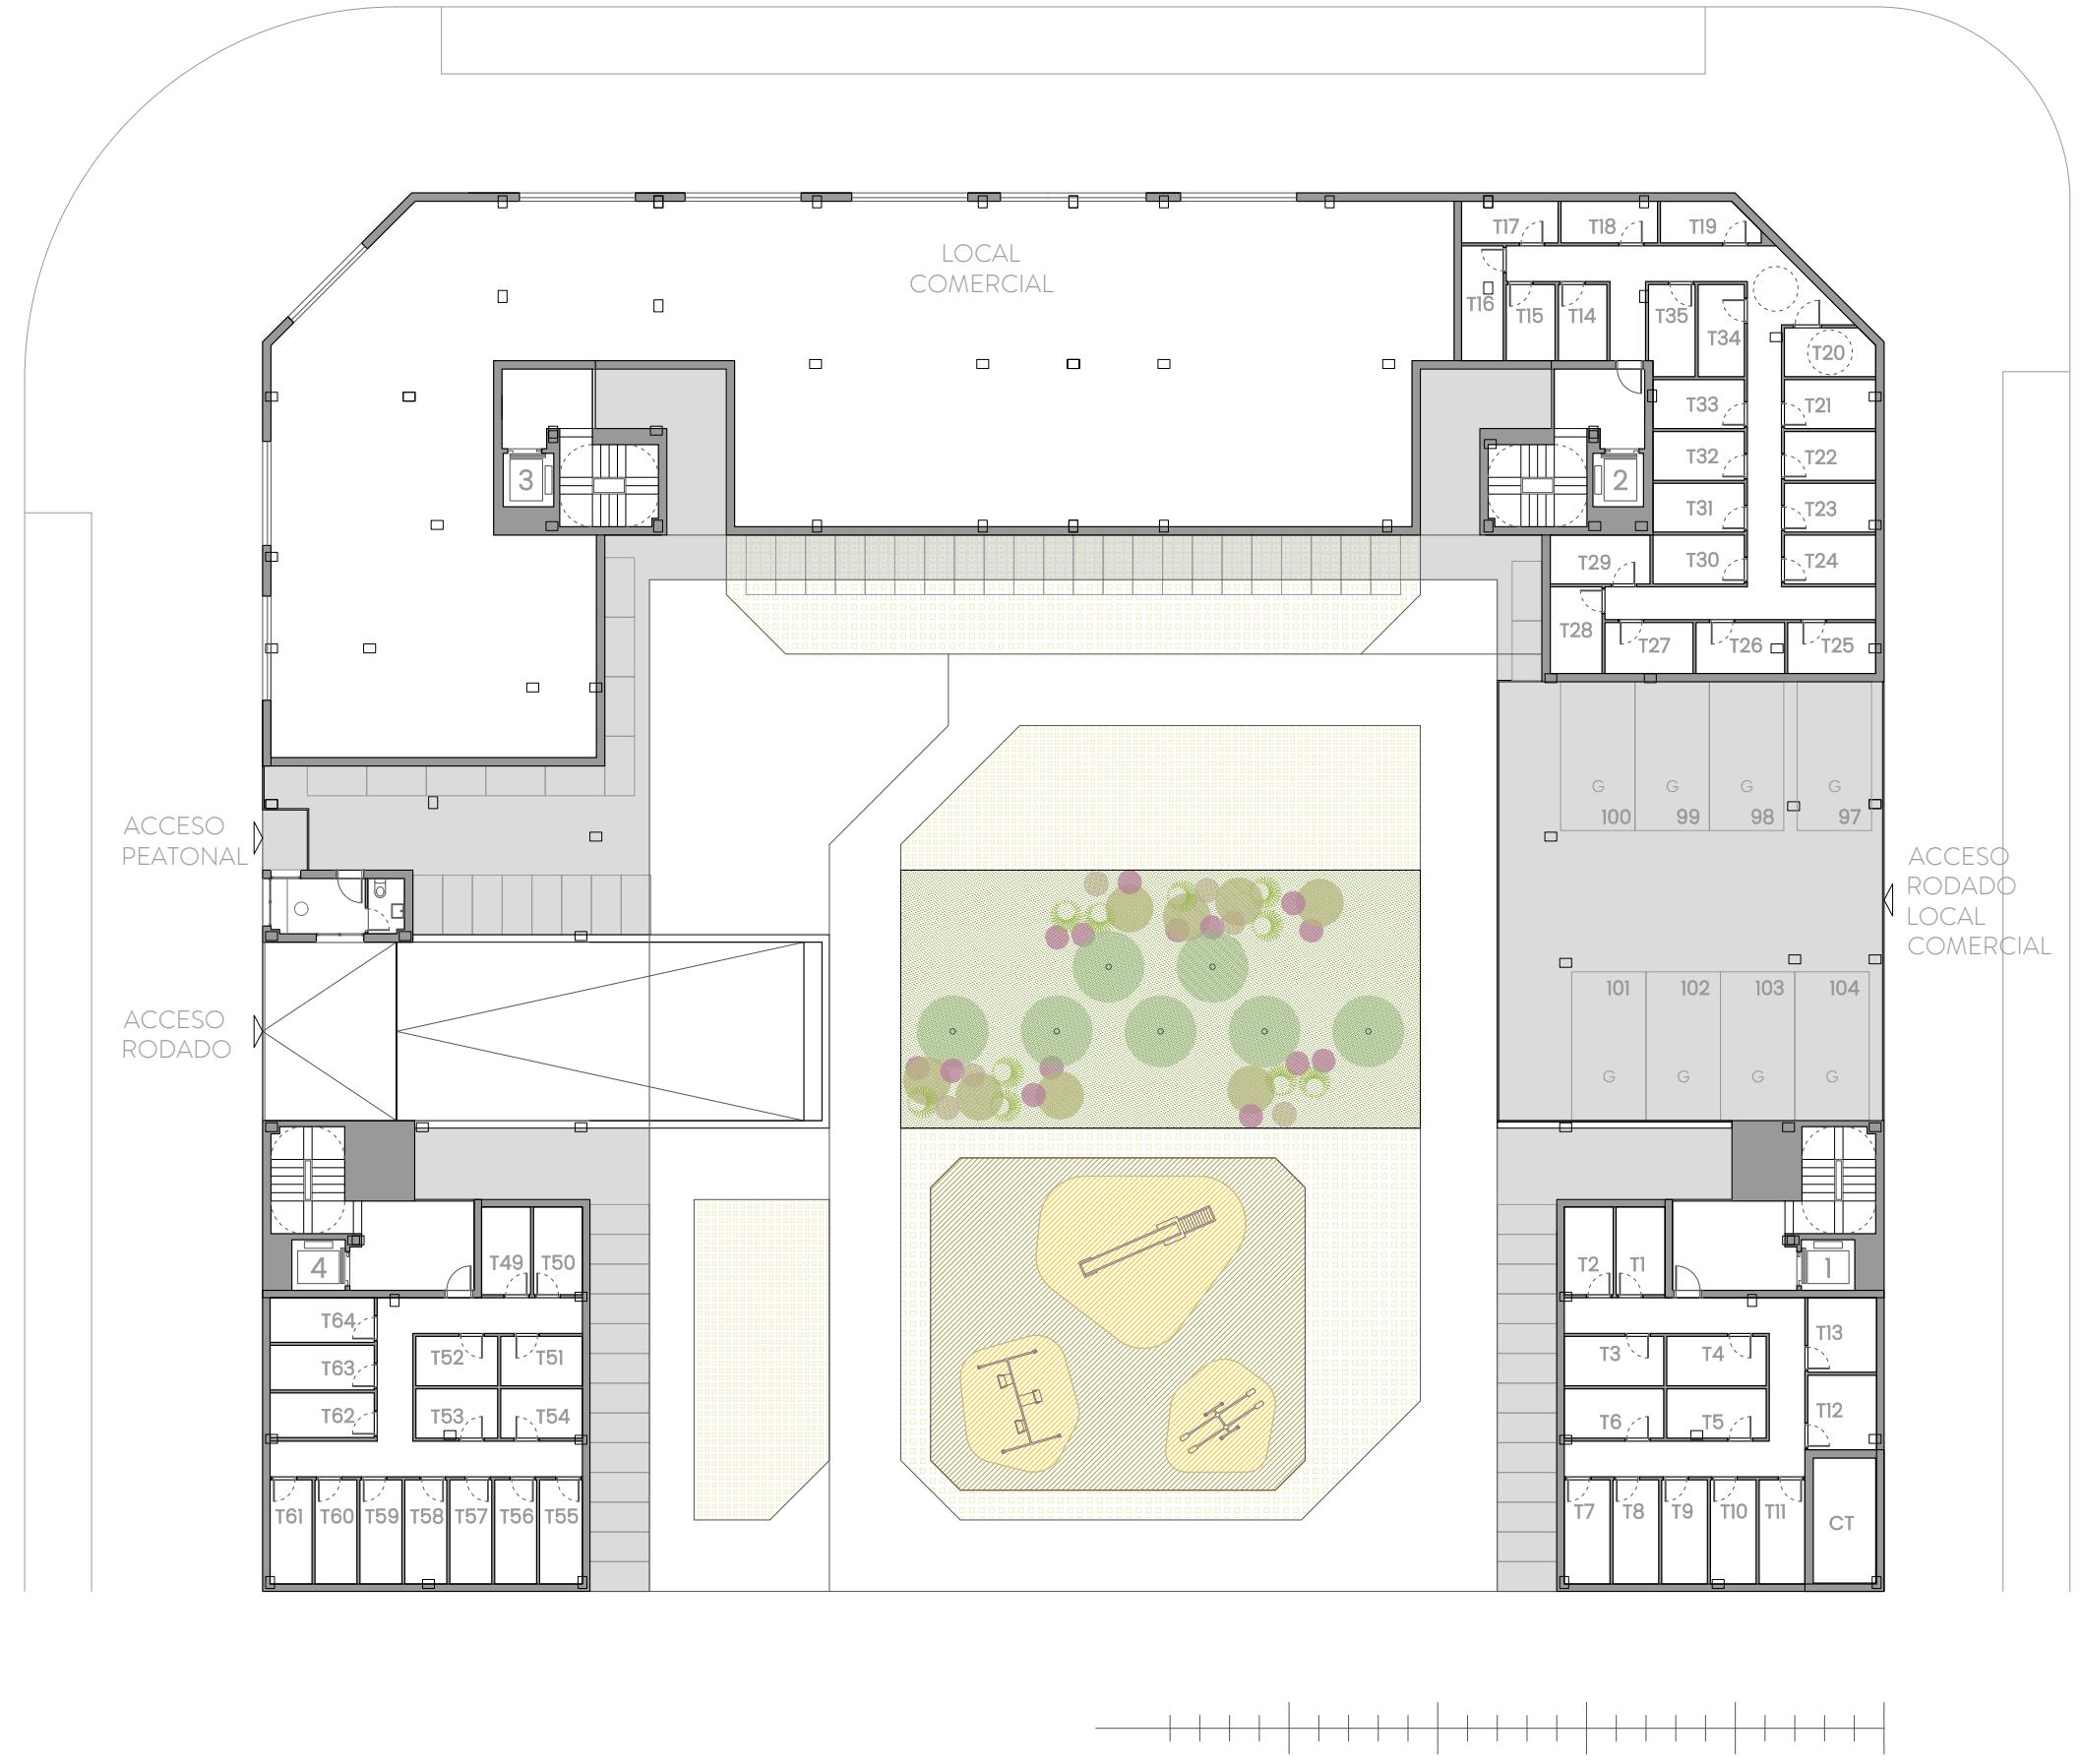


Rev. Octubre

Plano de anteproyecto sujeto a modificaciones de orden técnico, comercial, jurídico o de disponibilidad.

Las superficies detalladas son aproximadas en esta fase. El equipamiento de la vivienda será el indicado en la memoria de calidades, no siendo objeto de entrega el mobiliario que haya sido representado a efectos meramente decorativos.




**Serprogesa**  
**Ahijones**

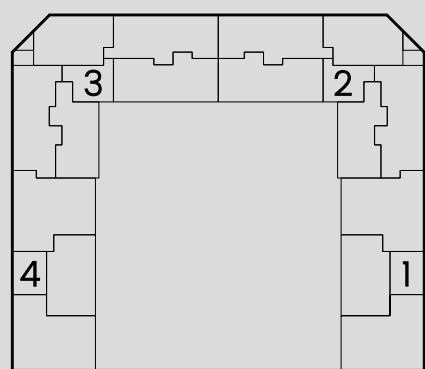

CERASUS PROMOCIÓN, S. COOP. MAD.  
"Fase Los Ahijones"

**CANO Y ESCARIO**  
ARQUITECTURA

## PLANTA 1<sup>a</sup>

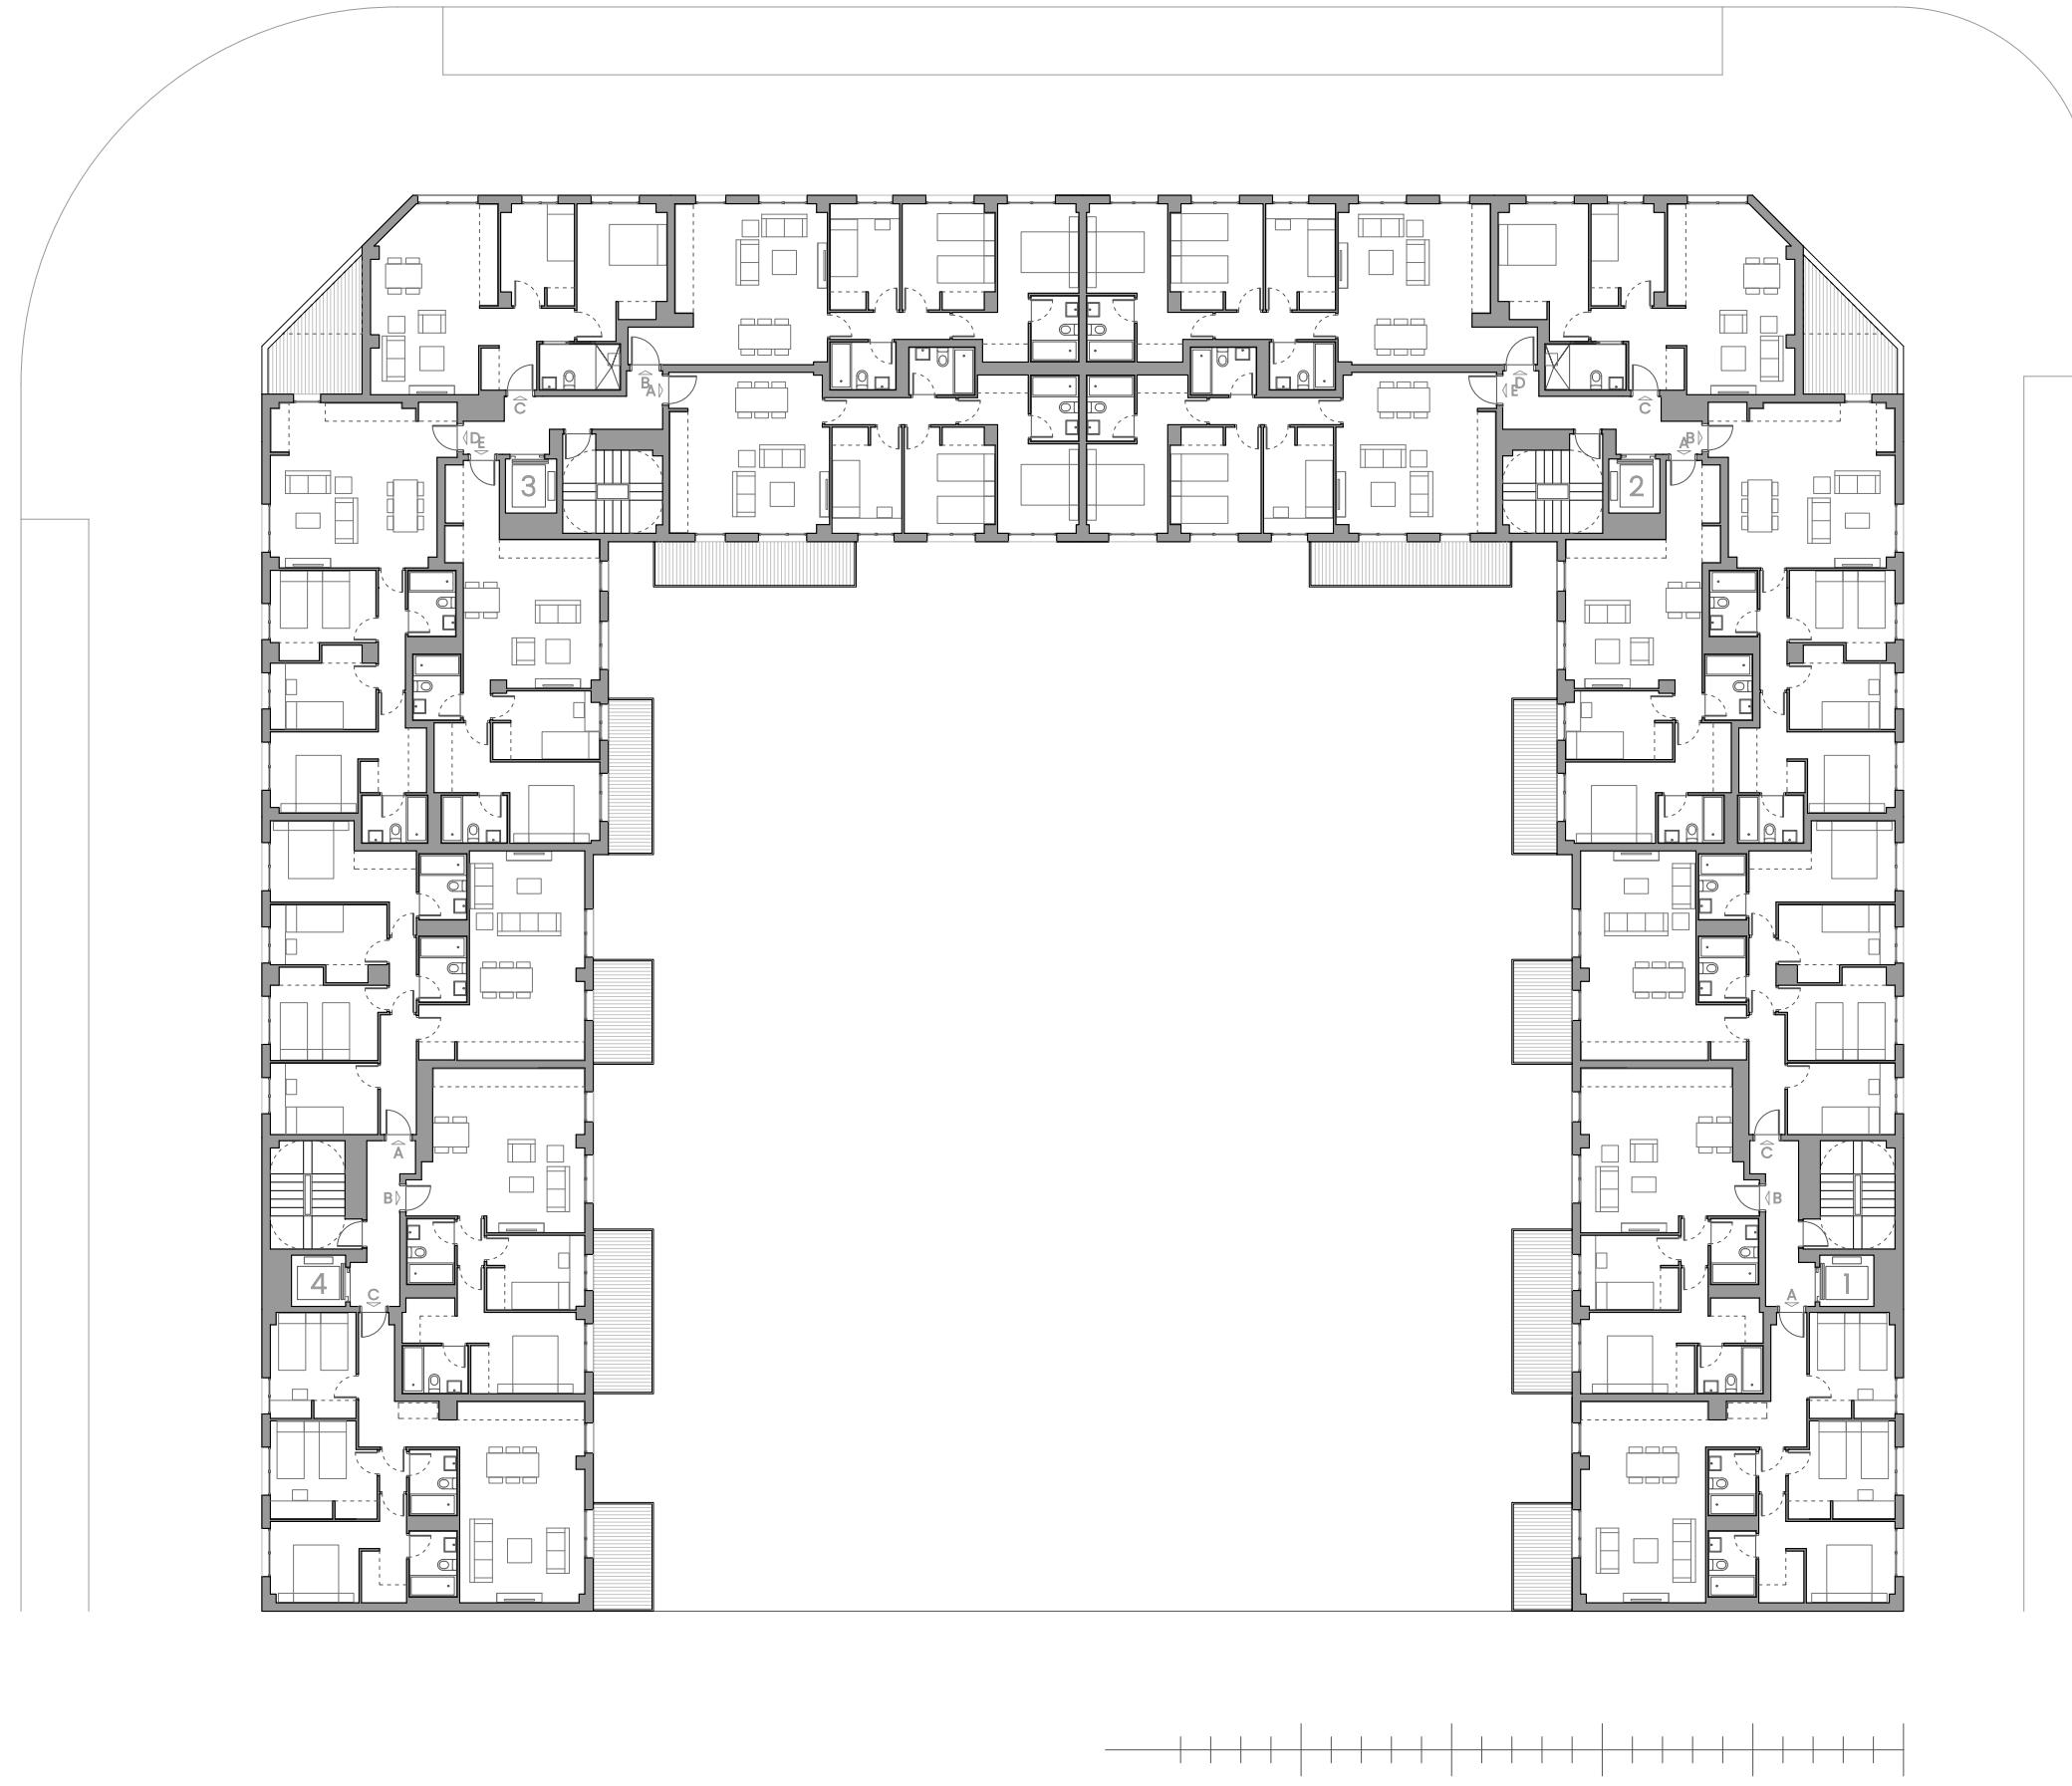


Rev. Octubre

Plano de anteproyecto sujeto a modificaciones de orden técnico, comercial, jurídico o de disponibilidad.

Las superficies detalladas son aproximadas en esta fase. El equipamiento de la vivienda será el indicado en la memoria de calidades, no siendo objeto de entrega el mobiliario que haya sido representado a efectos meramente decorativos.




**Serprogesa**  
**Ahijones**

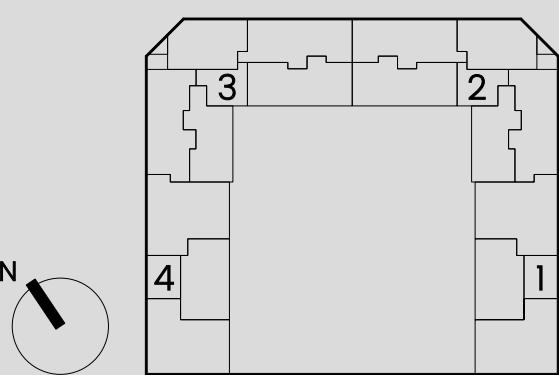

CERASUS PROMOCIÓN, S. COOP. MAD.  
"Fase Los Ahijones"

**CANO Y ESCARIO**  
ARQUITECTURA

## PLANTA 2<sup>a</sup>

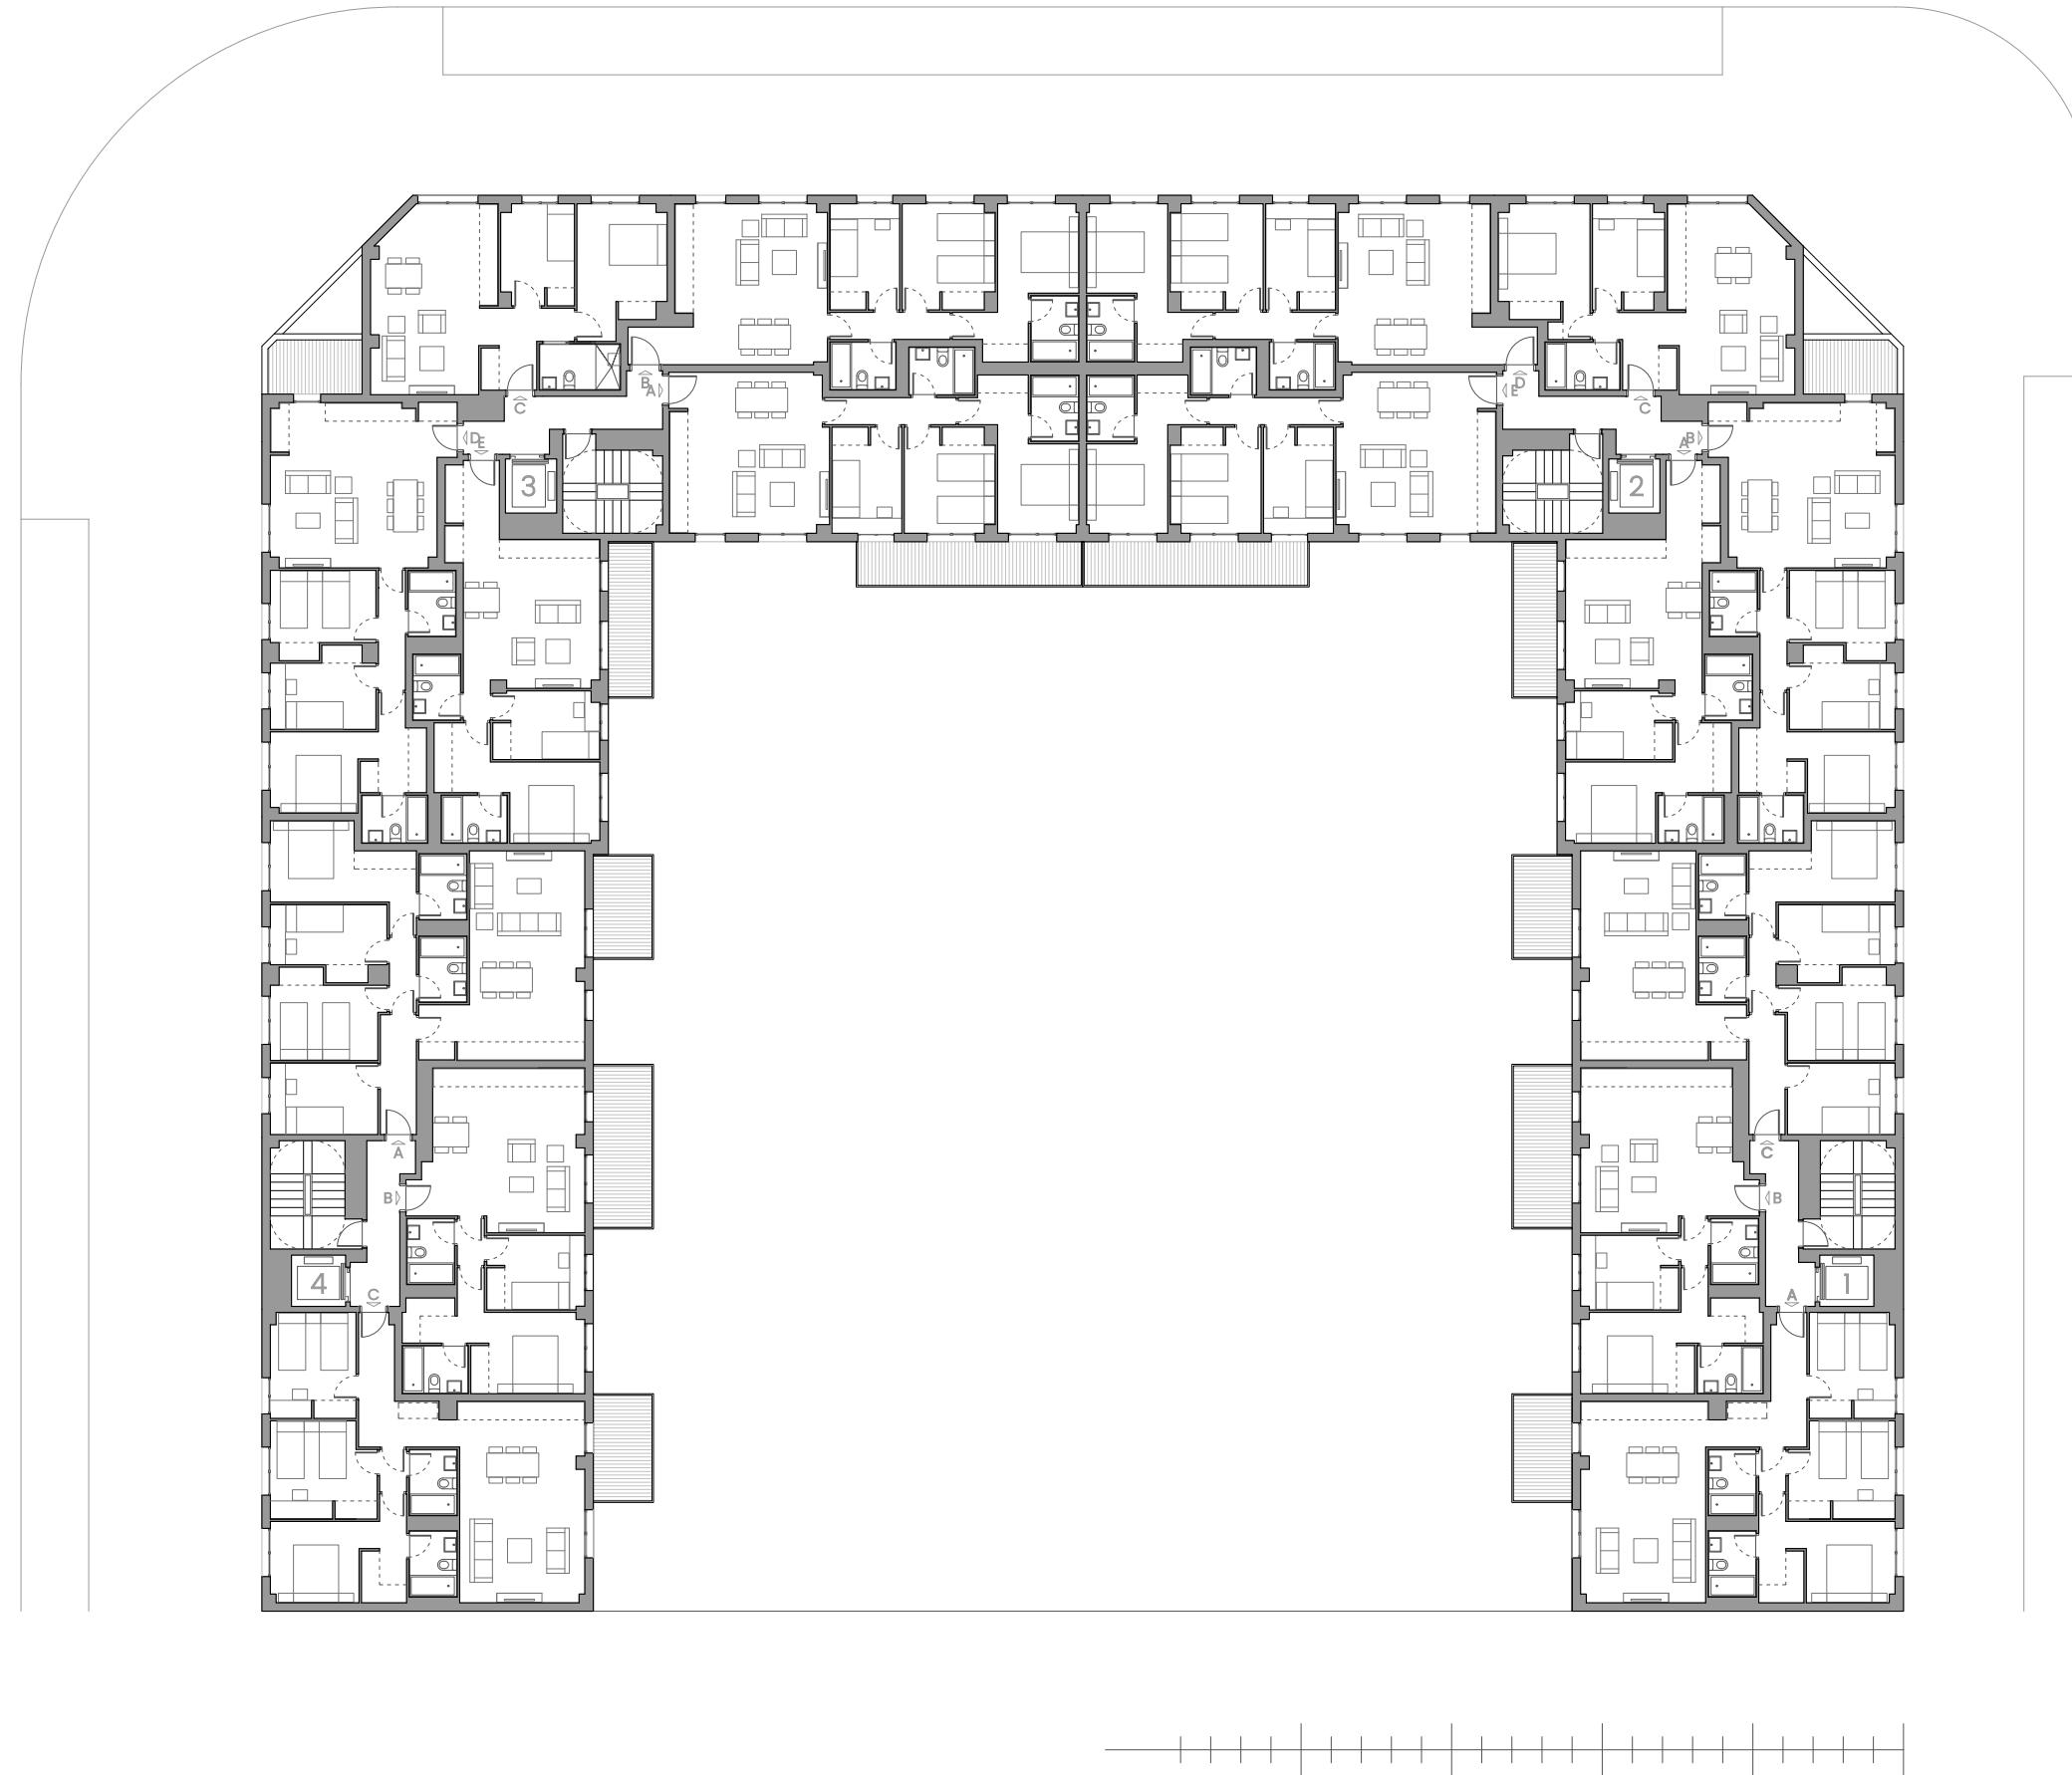



Rev. Octubre

Plano de anteproyecto sujeto a modificaciones de orden técnico, comercial, jurídico o de disponibilidad.

Las superficies detalladas son aproximadas en esta fase. El equipamiento de la vivienda será el indicado en la memoria de calidades, no siendo objeto de entrega el mobiliario que haya sido representado a efectos meramente decorativos.




**Serprogesa**  
**Ahijones**

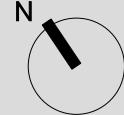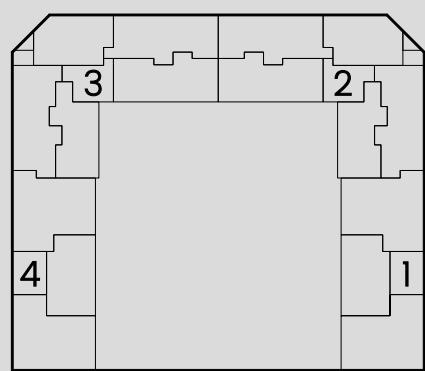

CERASUS PROMOCIÓN, S. COOP. MAD.  
"Fase Los Ahijones"

**CANO Y ESCARIO**  
ARQUITECTURA

## PLANTA 3<sup>a</sup>

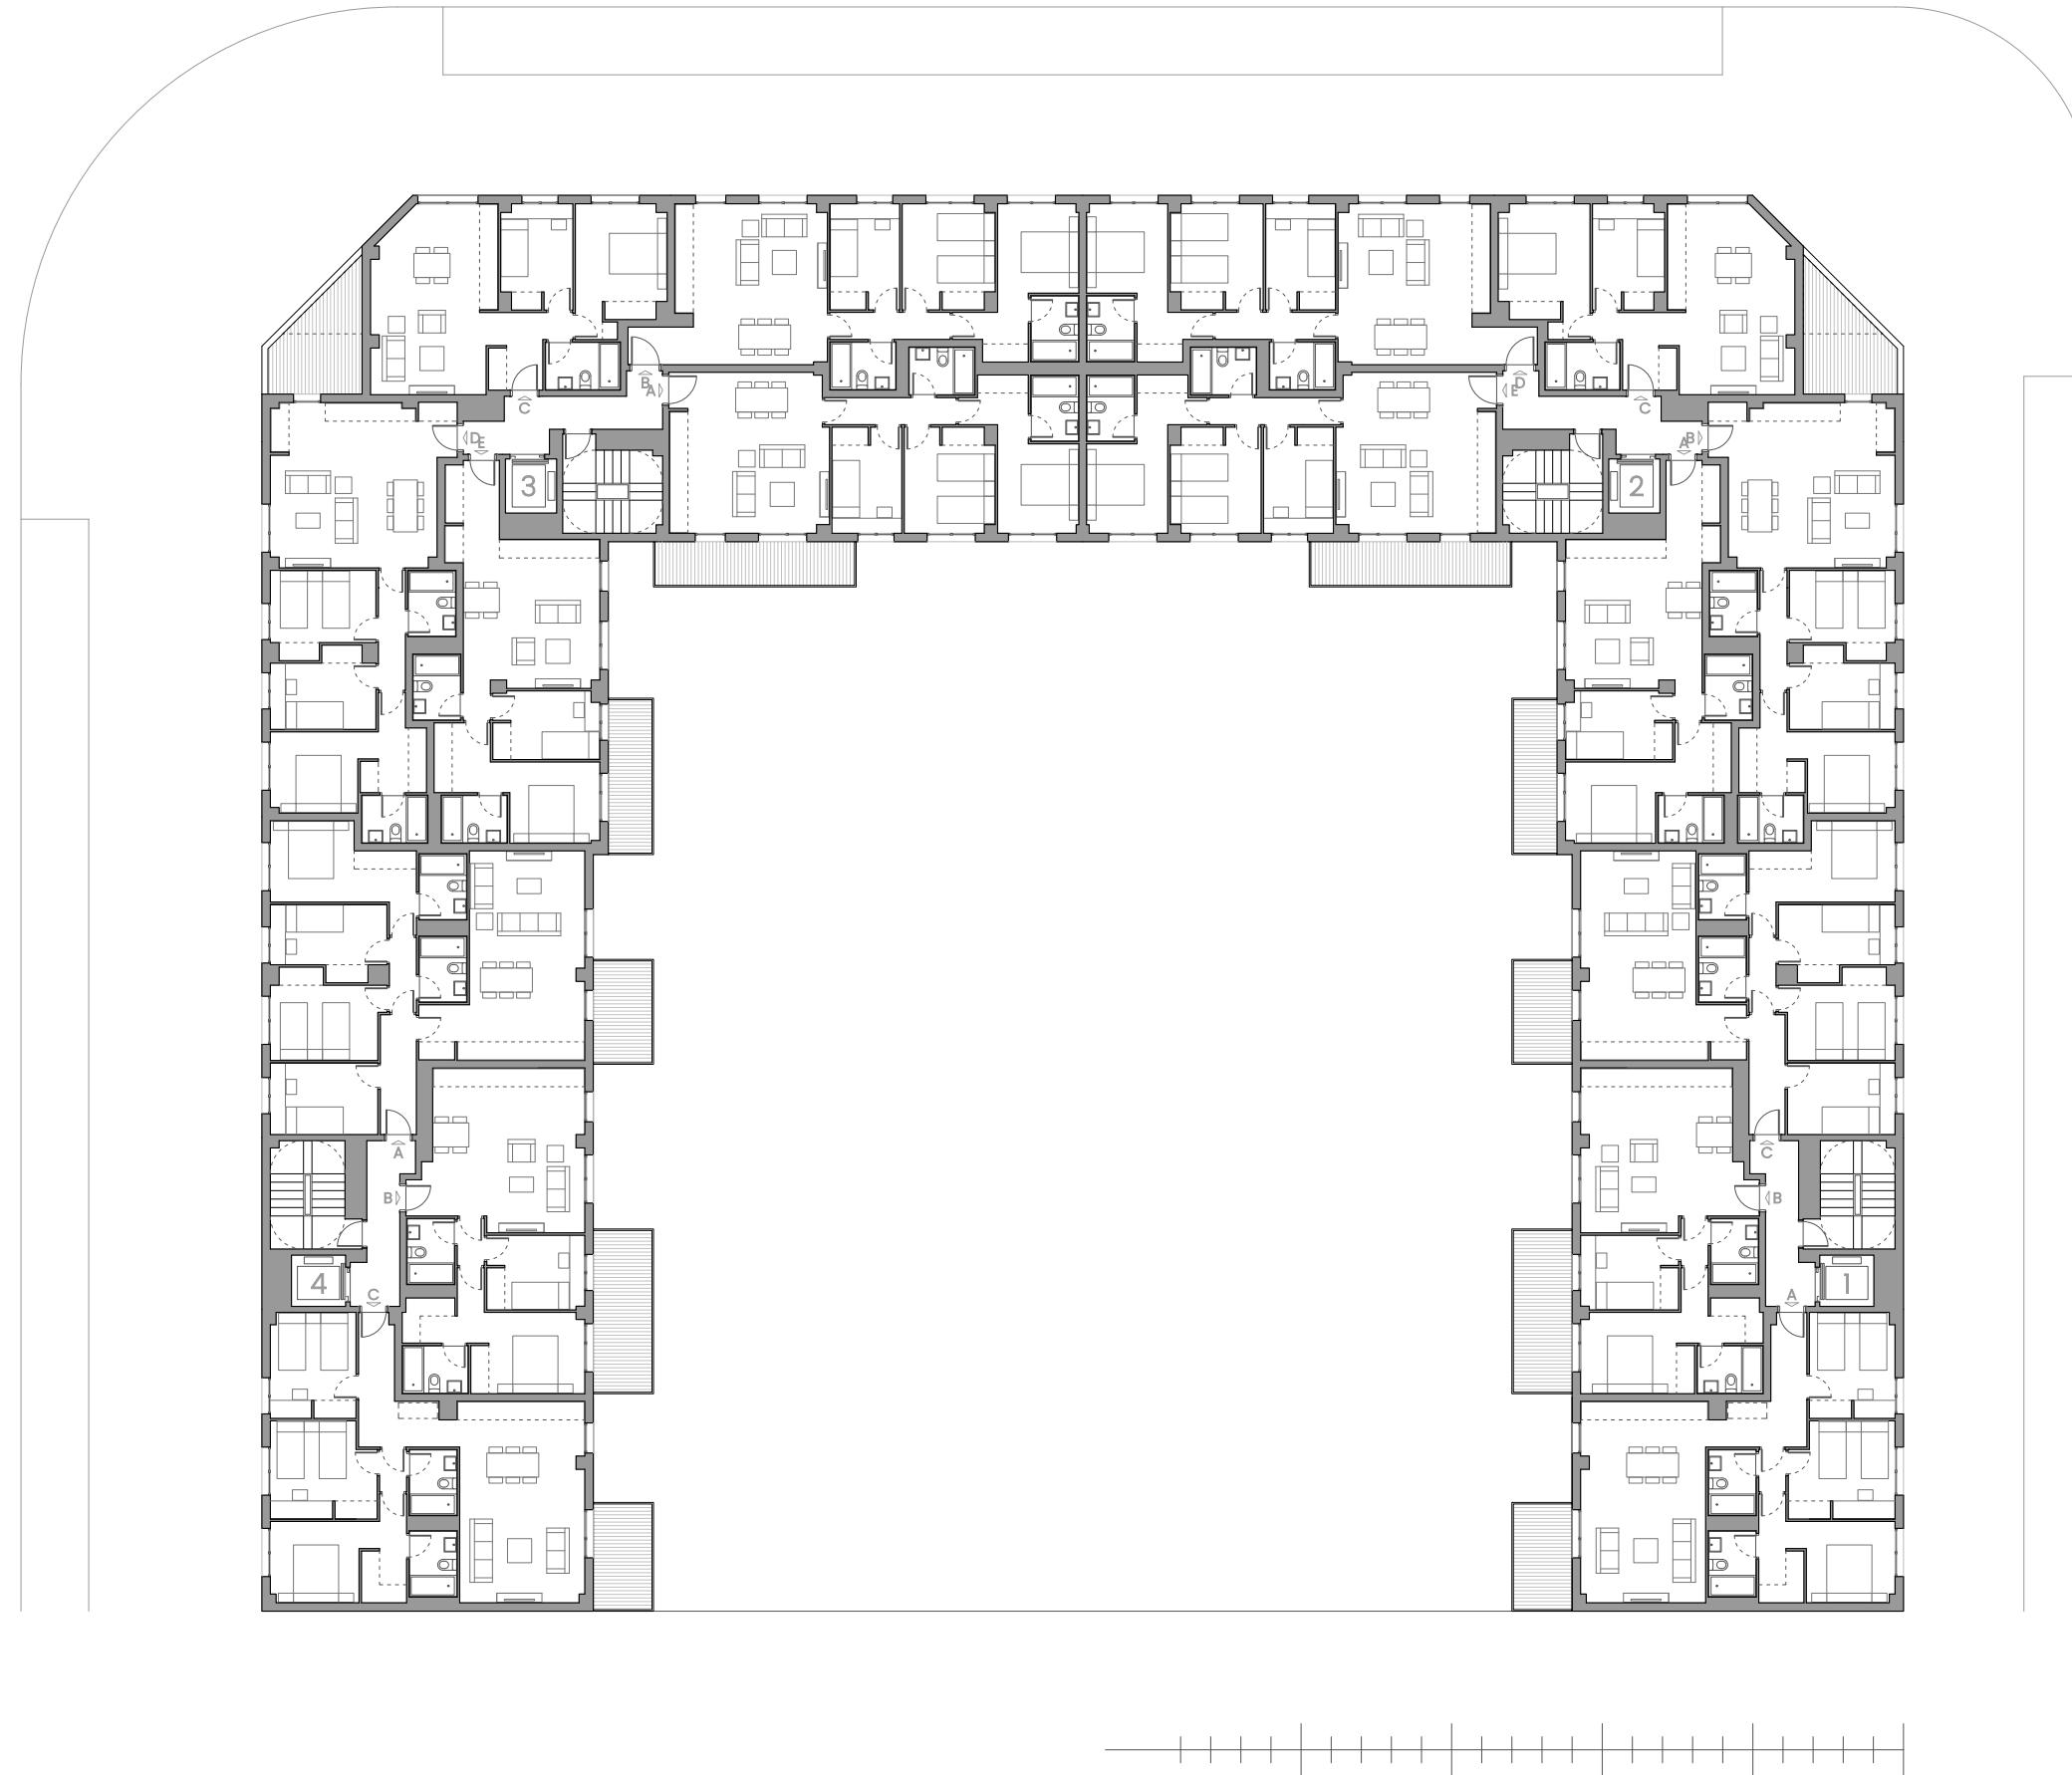


Rev. Octubre

Plano de anteproyecto sujeto a modificaciones de orden técnico, comercial, jurídico o de disponibilidad.

Las superficies detalladas son aproximadas en esta fase. El equipamiento de la vivienda será el indicado en la memoria de calidades, no siendo objeto de entrega el mobiliario que haya sido representado a efectos meramente decorativos.




**Serprogesa**  
**Ahijones**

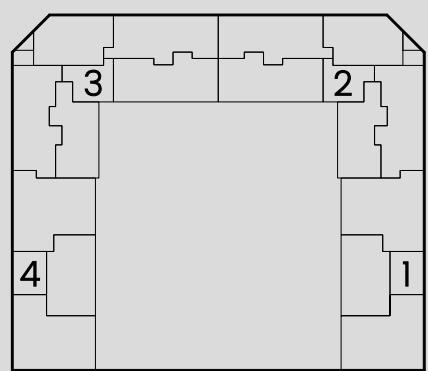

CERASUS PROMOCIÓN, S. COOP. MAD.  
"Fase Los Ahijones"

**CANO Y ESCARIO**  
ARQUITECTURA

## PLANTA 4<sup>a</sup>

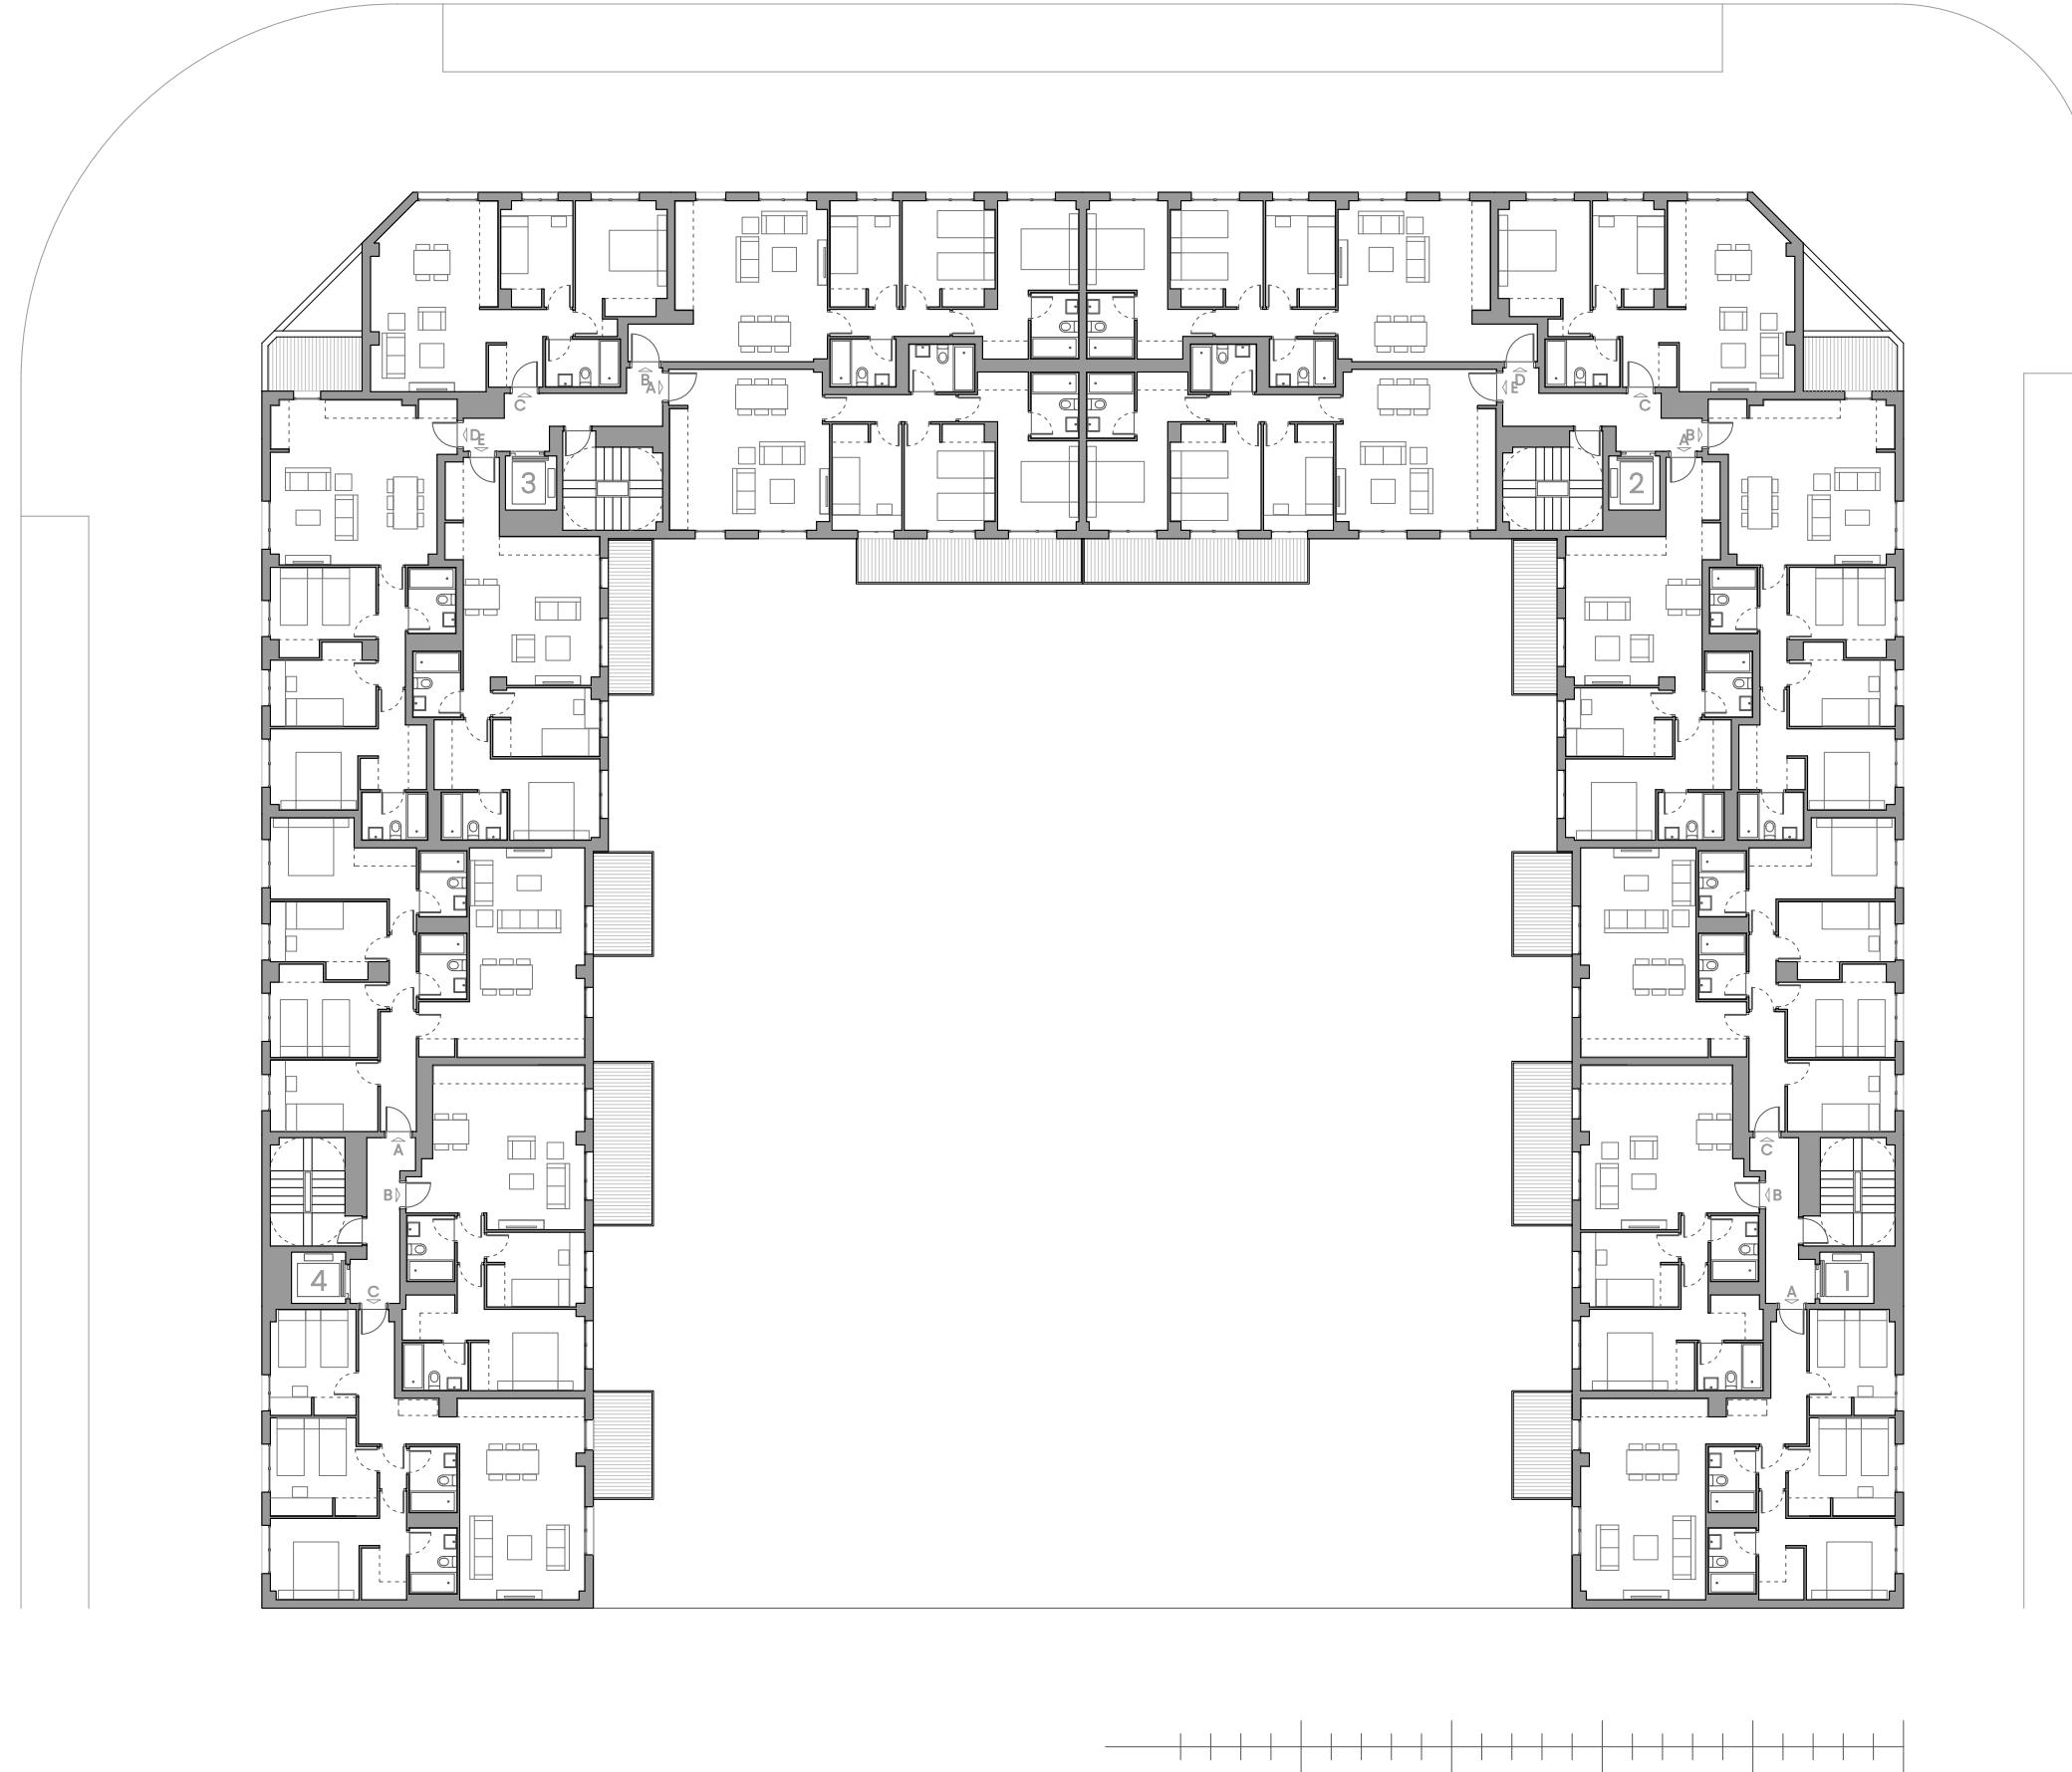


Rev. Octubre

Plano de anteproyecto sujeto a modificaciones de orden técnico, comercial, jurídico o de disponibilidad.

Las superficies detalladas son aproximadas en esta fase. El equipamiento de la vivienda será el indicado en la memoria de calidades, no siendo objeto de entrega el mobiliario que haya sido representado a efectos meramente decorativos.



**Serprogesa**  
**Ahijones**

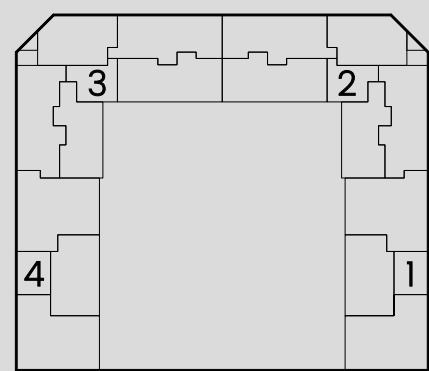

CERASUS PROMOCIÓN, S. COOP. MAD.  
"Fase Los Ahijones"

**CANO Y ESCARIO**<sup>®</sup>  
ARQUITECTURA

# PLANTA SOTANO

