




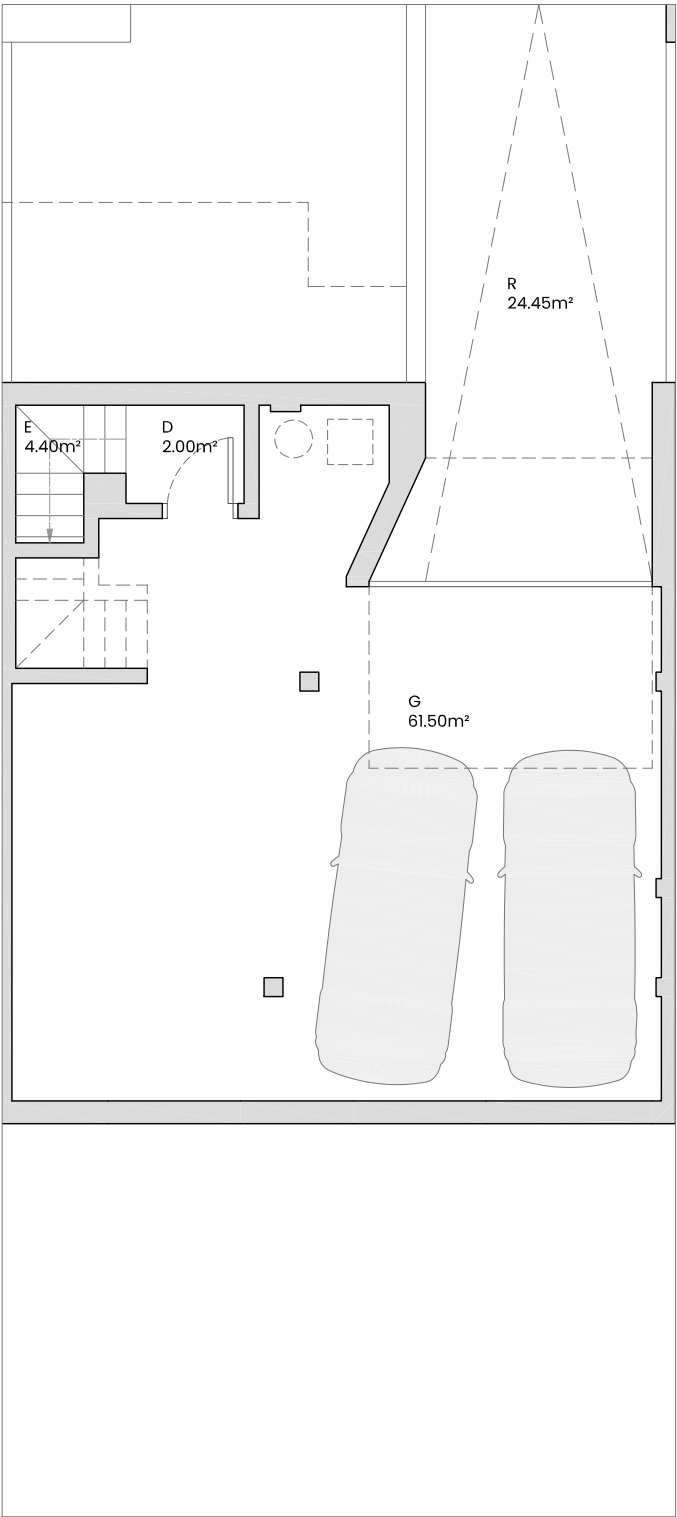

P. SÓTANO


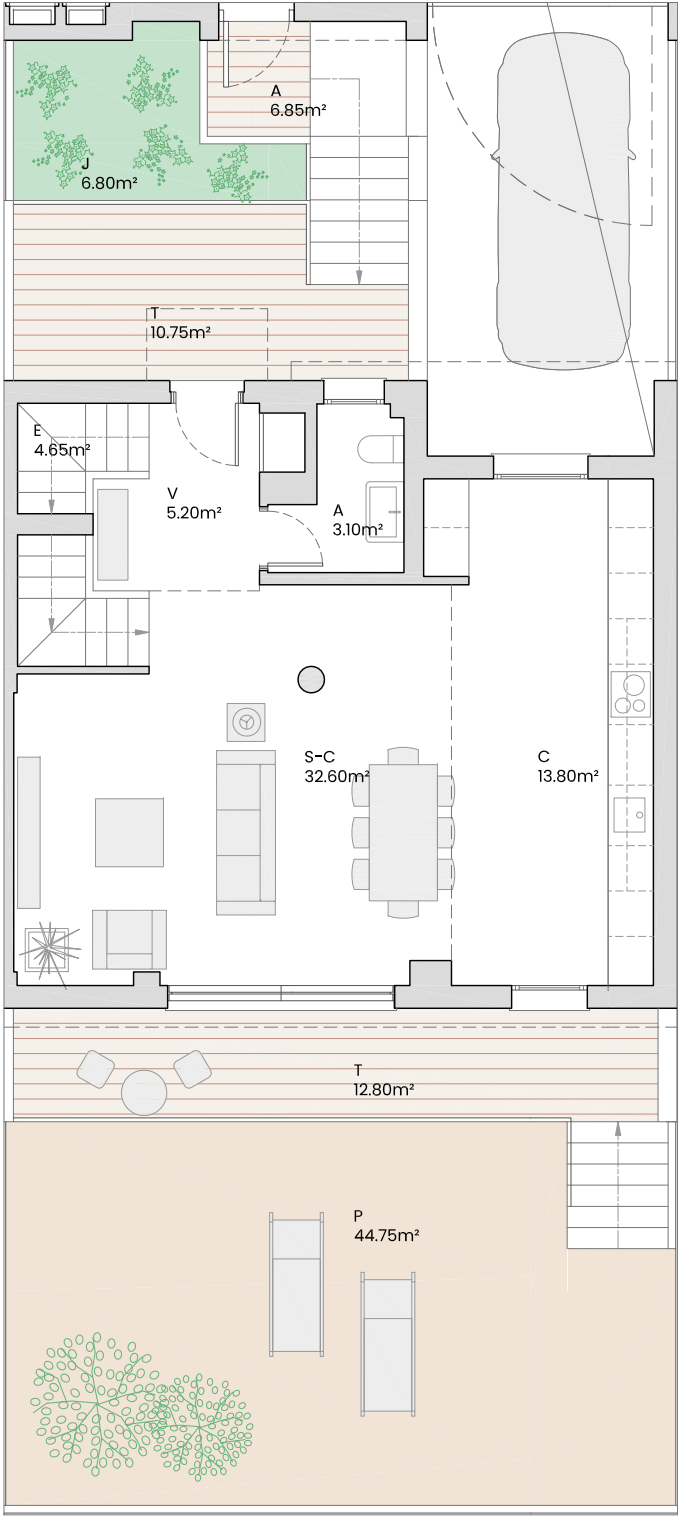


P. BAJA

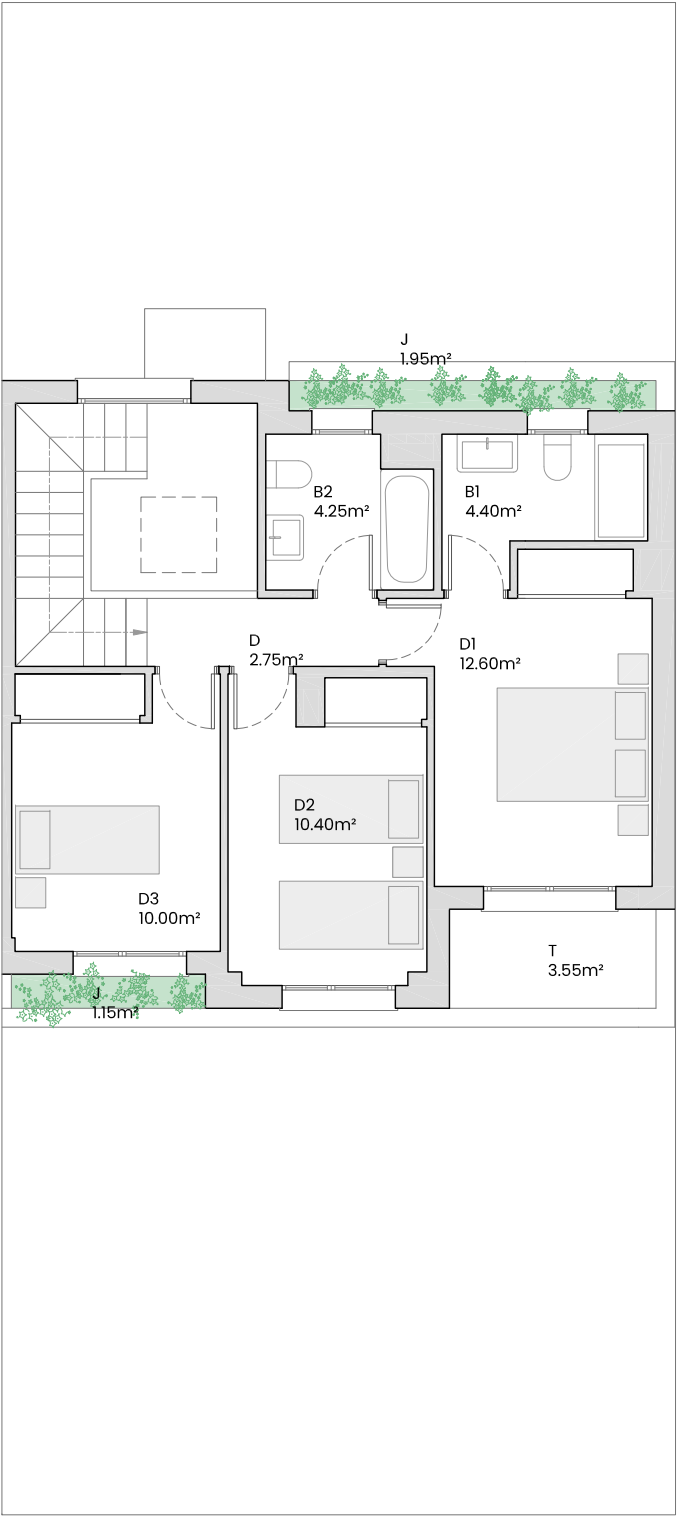

P. PRIMERA

Vivienda 3 (Tipo 2)	3d
Superficie útil interior:	171.65 m²
Superficie útil exterior:	58.40 m²
SUPERFICIE CONSTRUIDA TOTAL:	222.50 m²
Superficie para ajardinar:	54.65 m²
Superficie parcela:	178.20 m²

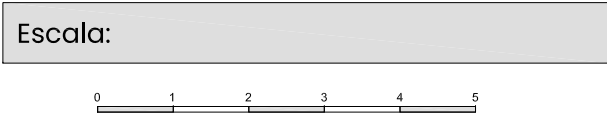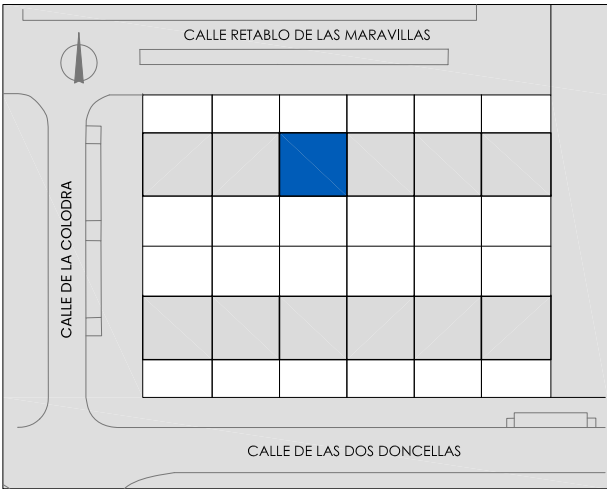

Promueve:

CARENA ACTIVOS, S.L.U.

12 VIVIENDAS UNIFAMILIARES ADOSADAS- PARCELA D9, P.P. SECTOR 02 "LOS MOLINOS" GETAFE (MADRID)

El promotor podrá realizar las modificaciones que estime necesarias por exigencias de orden técnico, comercial, jurídico o de disponibilidad. Las superficies detalladas son aproximadas. El equipamiento de la vivienda será el indicado en la memoria de calidades, no siendo objeto de entrega el mobiliario que ha sido representado a efectos meramente decorativos.