


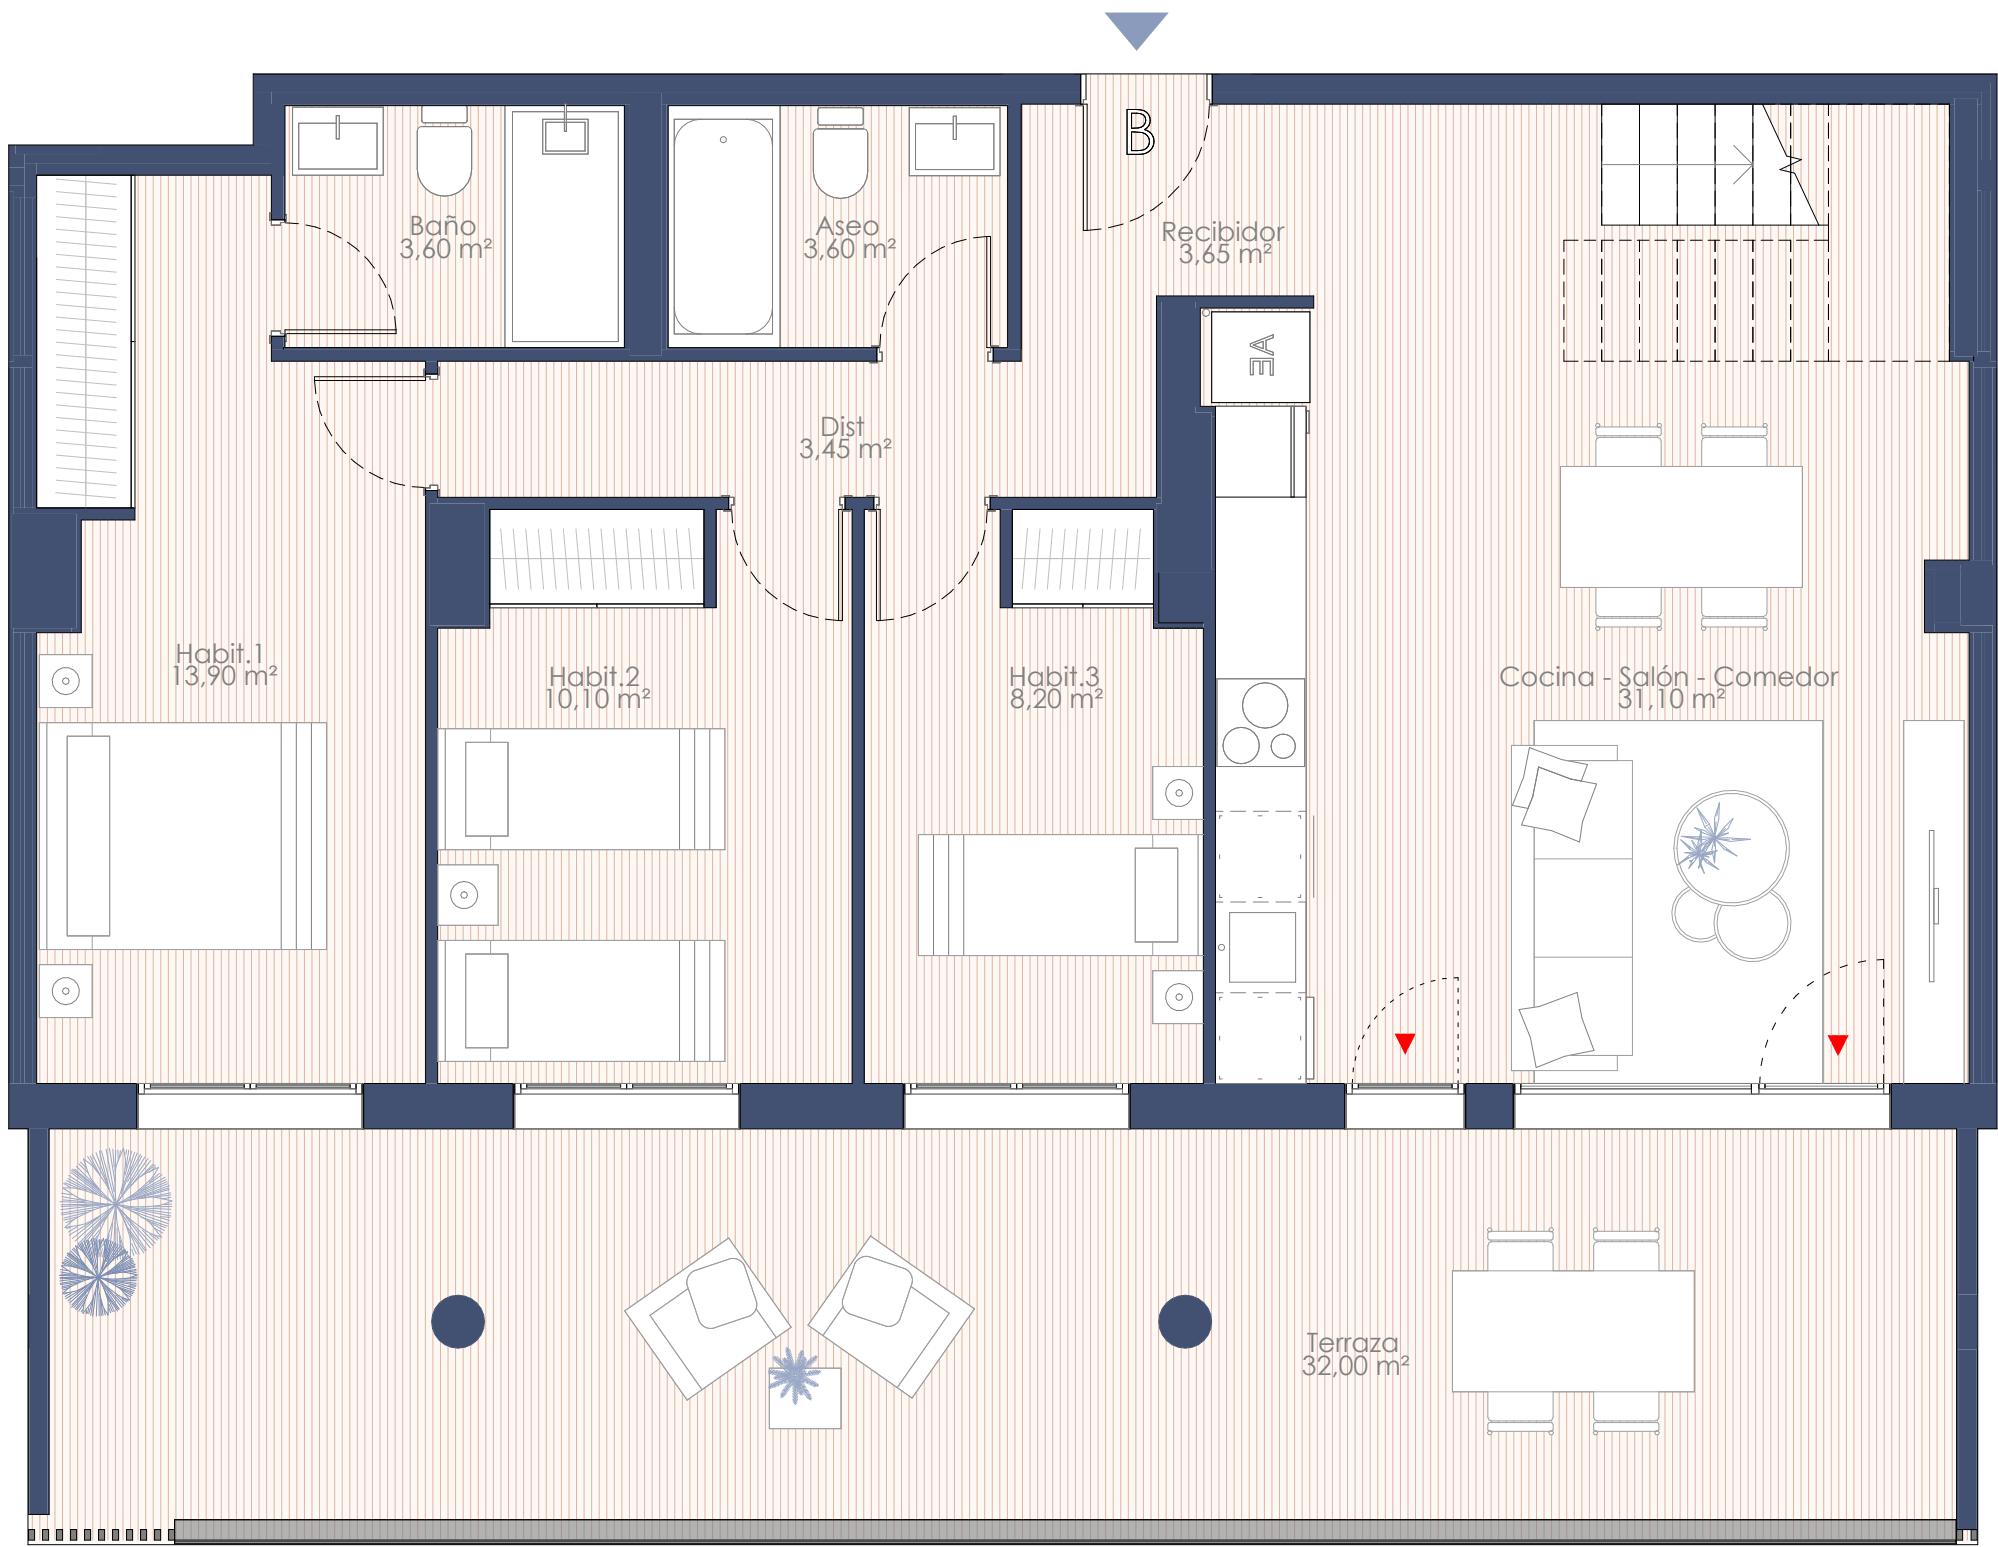

ANTEPROYECTO JULIO 2026

Plano de anteproyecto sujeto a modificaciones de orden técnico, comercial, jurídico o de disponibilidad.
Las superficies detalladas son aproximadas en esta fase. El equipamiento de la vivienda será el indicado en la memoria de calidades, no siendo objeto de entrega el mobiliario que haya sido representado a efectos meramente decorativos.



Impulsa
Nova **Arcosur**

SUPERFICIES ÚTILES


SUPERFICIE ÚTIL CERRADA	
Cocina - Salón - Comedor	31,10 m²
Recibidor	3,65 m²
Dist	3,45 m²
Habit.1	13,90 m²
Baño	3,60 m²
Habit.2	10,10 m²
Habit.3	8,20 m²
Aseo	3,60 m²
Bajo Cubierta	2,55 m²
80,15 m²	

SUPERFICIE ÚTIL ABIERTA	
Terraza	32,00 m²
Terraza descubierta	54,00 m²
86,00 m²	


SUPERFICIE ÚTIL TOTAL	166,15 m²
-----------------------	-----------


SUPERFICIES CONSTRUIDAS

Vivienda	93,61 m²
Terraza	35,08 m²
Terraza Descubierta	64,22 m²
SUP. CONSTRUIDA TOTAL	192,91 m²

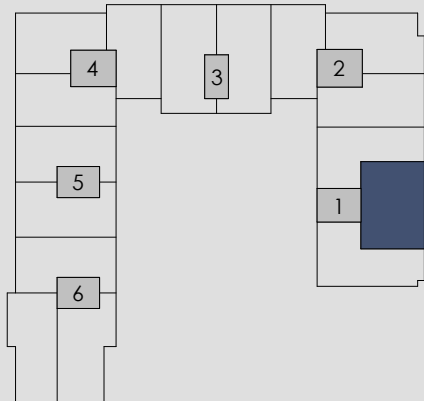

Promotora:
CATEDRAL ACTIVOS, S.L.U.

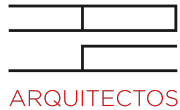

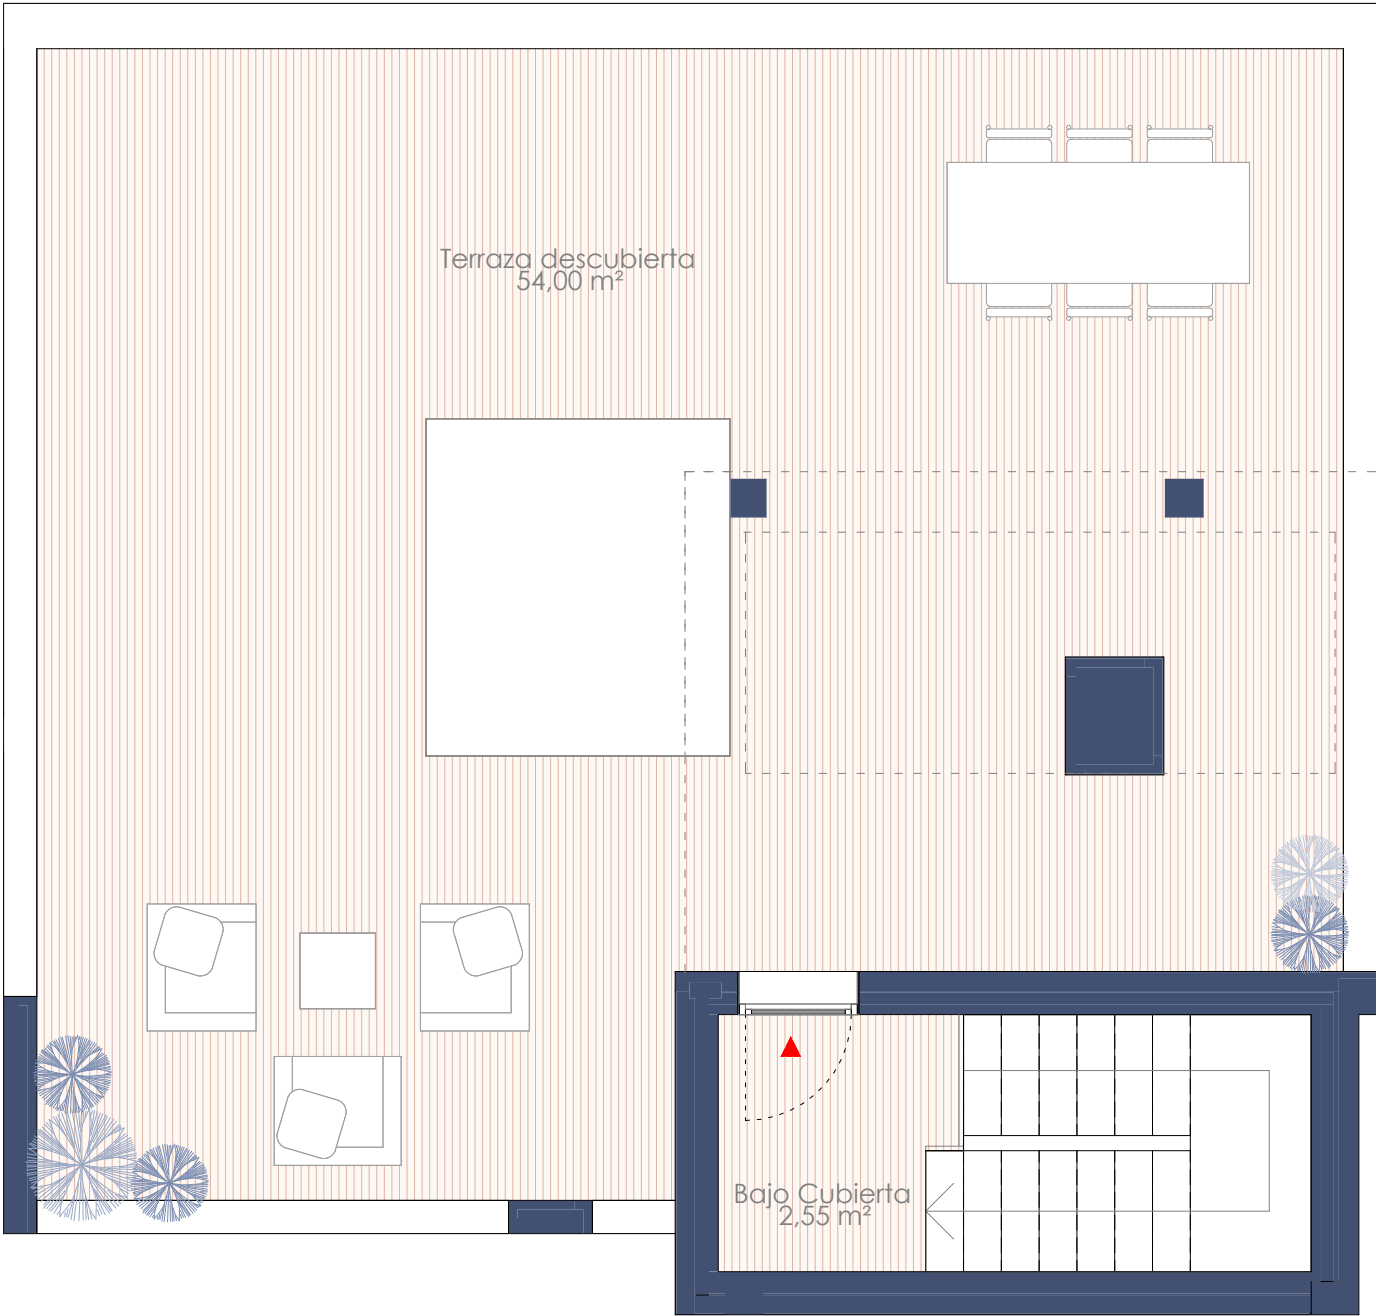

ANTEPROYECTO JULIO 2026

Plano de anteproyecto sujeto a modificaciones de orden técnico, comercial, jurídico o de disponibilidad.
Las superficies detalladas son aproximadas en esta fase. El equipamiento de la vivienda será el indicado en la memoria de calidades, no siendo objeto de entrega el mobiliario que haya sido representado a efectos meramente decorativos.




Impulsa
Nova **Arcosur**

SUPERFICIES ÚTILES

SUPERFICIE ÚTIL CERRADA	
Cocina - Salón - Comedor	31,10 m²
Recibidor	3,65 m²
Dist	3,45 m²
Habit.1	13,90 m²
Baño	3,60 m²
Habit.2	10,10 m²
Habit.3	8,20 m²
Aseo	3,60 m²
Bajo Cubierta	2,55 m²
80,15 m²	

SUPERFICIE ÚTIL ABIERTA	
Terraza	32,00 m²
Terraza descubierta	54,00 m²
86,00 m²	
SUPERFICIE ÚTIL TOTAL	
166,15 m²	

SUPERFICIES CONSTRUIDAS	
Vivienda	93,61 m²
Terraza	35,08 m²
Terraza Descubierta	64,22 m²
SUP. CONSTRUIDA TOTAL	
192,91 m²	

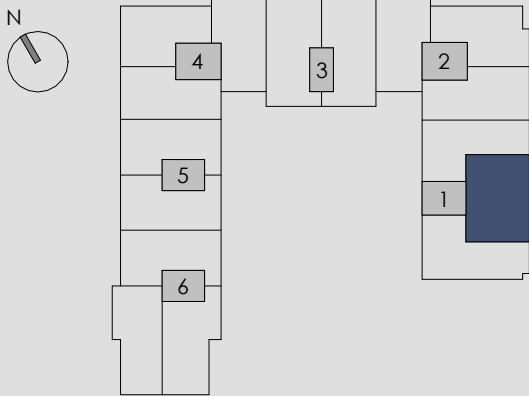

Promotora:
CATEDRAL ACTIVOS, S.L.U.

